

Управление Росреестра по Красноярскому краю

Сведения об объекте учета внесены в Единый государственный реестр объектов капитального строительства

Приложение №3 к приказу от 10.11.2008 №316

«19» мая 2010 г.

присвоен инвентарный номер 04:219:002:001293030

кадастровый номер 24:16:0000000:0:756

Ирбейский Ю. М. Криволаз
(подпись, Ф.И.О. руководителя/уполномоченного лица)

Федеральная служба
государственной регистрации, кадастра и картографии
ФГУП «РОСТЕХИНВЕНТАРИЗАЦИЯ - ФЕДЕРАЛЬНОЕ БТИ»
Филиал ФГУП «Ростехинвентаризация - Федеральное БТИ»
по Красноярскому краю

Отделение: Ирбейское

Участок:

ТЕХНИЧЕСКИЙ ПАСПОРТ
НЕЖИЛОГО ЗДАНИЯ

«Нежилое здание- Детский сад № 16 "Светлячок"»
(наименование согласно правоустанавливающим документам заказчика)

в доме, расположенном по адресу:

Субъект РФ	Красноярский край					
Административный район	Ирбейский, р-н					
Почтовый индекс	663654					
Муниципальное образование (городской округ, сельское или городское поселение)						
Населенный пункт (город, поселок, село, станция, деревня, хутор, кишлак, аул и др.)	Мельничное, с					
Район города (тип, наименование)						
Улица, переулок, проспект и т.п.	Красных Партизан, ул					
дом №	28	корпус №		строение №		Литера Б
пом. №		Тип и номер этажа				в Литере

Местоположение по документу: Красноярский край, Ирбейский район, с. Мельничное, ул. Красных партизан, 28

Инвентарный номер	04:219:002:001293030
Предьдущий инвентарный номер	
Кадастровый номер	
Предьдущий кадастровый номер	
Кадастровый номер земельного участка (при наличии)	24:16:0000000:0000
Инвентарный номер помещения	
Кадастровый номер помещения	

Паспорт составлен по состоянию на «25» марта 2010г.


Руководитель
(уполномоченное лицо)

М.П.

Берзина Л.С.
(Фамилия И.О.)

Этаж 1

Лит. Б
H=2.82

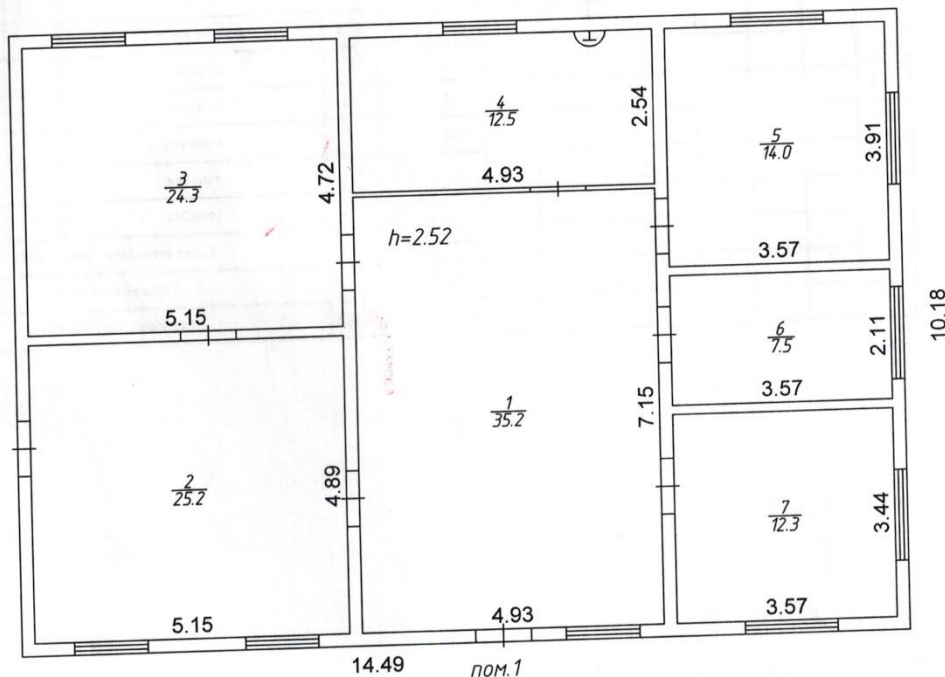

Управление Росреестра по Красноярскому краю

Сведения об объекте учета внесены в Единый государственный реестр объектов капитального строительства

« 19 » мая 20 10 г.

И ему присвоен инвентарный номер 04:219:002:001293030

кадастровый номер 24:16:0000000:0:756

Ю.И. Берзина
(подпись, Ф.И.О. руководителя/уполномоченного лица)

Федеральное агентство кадастра объектов недвижимости Федеральное государственное унитарное предприятие "Российский государственный центр инвентаризации и учета объектов недвижимости" ФГУП "РОСТЕХИНВЕНТАРИЗАЦИЯ - ФЕДЕРАЛЬНОЕ БТИ" ФИЛИАЛ ПО КРАСНОЯРСКОМУ КРАЮ Ирбейское отделение		Инв. № 04:219:002: 001293030
Лист № 1	Поэтажный _____ план на нежилое здание - Детский сад Лит. А по ул. Красных Партизан дом № 28	Квартал № Масштаб 1: 100
Дата	с. Мельничное	Подпись
25.03.2010	Исполнитель Ю.С. Ильина	<i>Ю.С. Ильина</i>
25.03.2010	Проверил Л.С. Берзина	<i>Л.С. Берзина</i>